



výkres širších vztahů

změna č. 1 územního plánu Nišovice

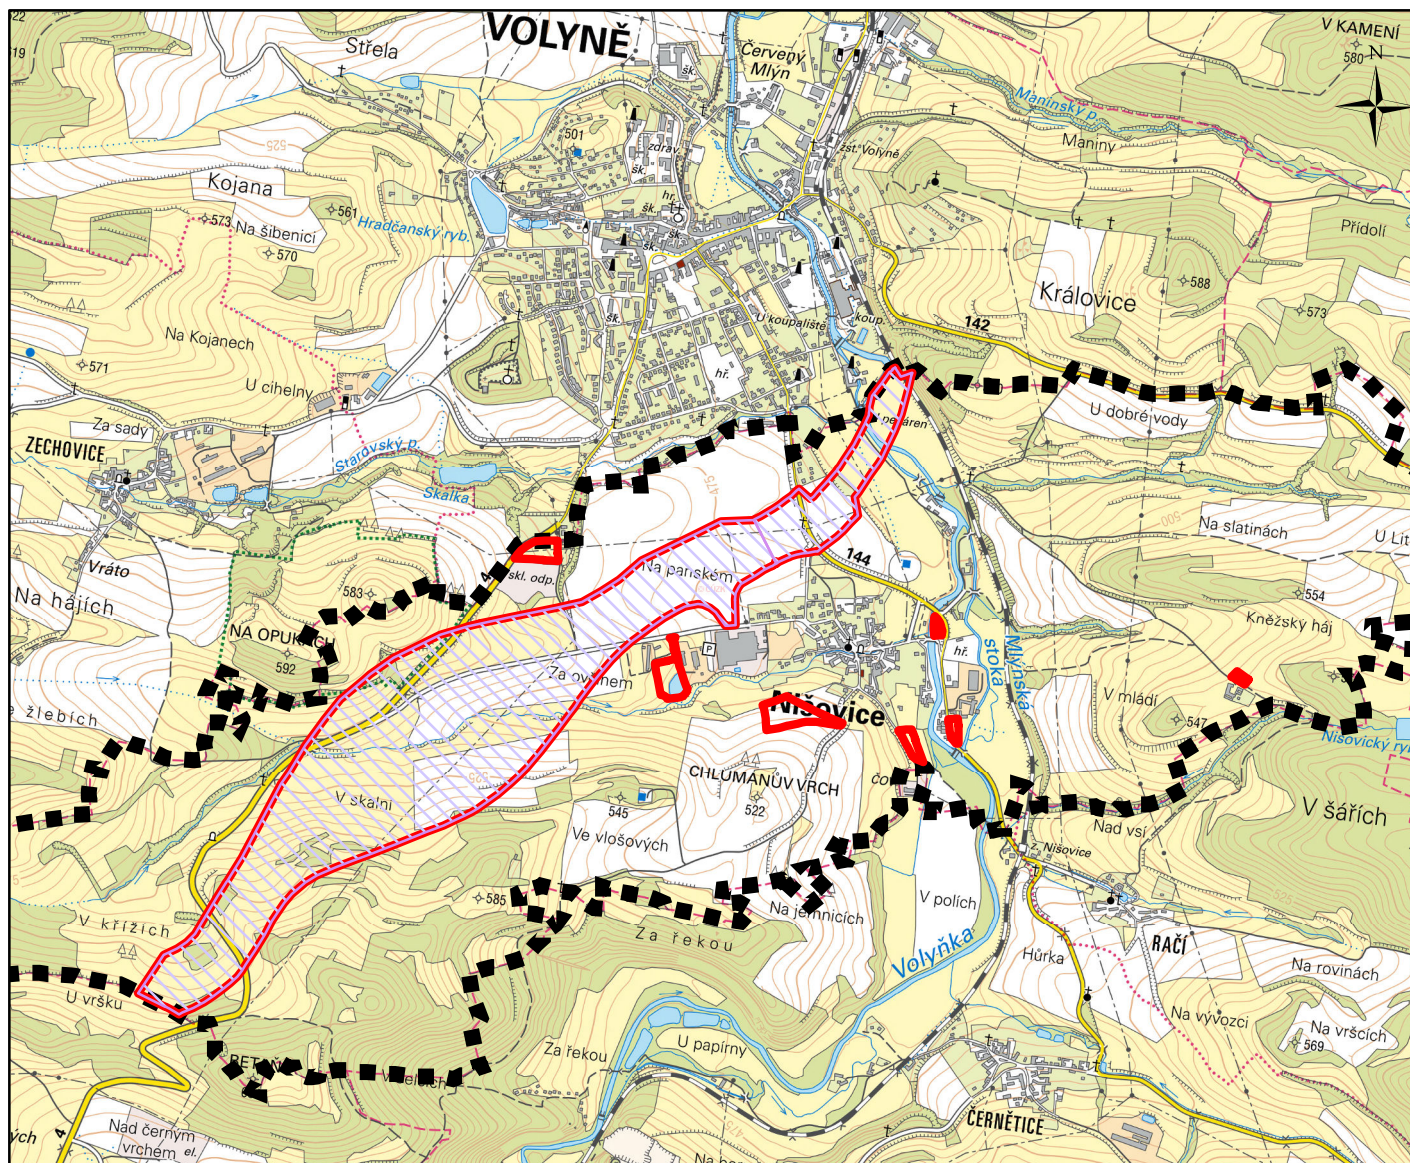

Legenda

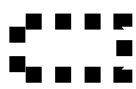

správní území obce



řešená území změny



koridor nad plochami s rozdílným způsobem využití z nadřazené dokumentace

UPLAN S.R.O. Vlastibor 21, 392 01 Soběslav	razítko projektant
datum vyhotovení: duben 2025	
vypracoval: Vlastimil Smítka	
odpovědný projektant: Vlastimil Smítka	
číslo paré:	



měřítko 1:25 000