

hlavní výkres

změna č. 2 územního plánu Nišovice




- plochy s rozdílným způsobem využití**
- | stabilizované | návrh | popis |
|---------------|-------|---------------------------------------|
| SV | SV | smíšené obytné venkovské |
| SU | SU | smíšené obytné všeobecné |
| OU | OU | občanské vybavení všeobecné |
| OS | OS | občanské vybavení - sport |
| RI | RI | recreace individuální |
| PU | PU | veřejná prostranství všeobecná |
| DS | DS | doprava silniční |
| DD | DD | doprava drážní |
| TU | TU | technická infrastruktura všeobecná |
| VL | VL | výroba lehká |
| VZ | VZ | výroba zemědělská a lesnická |
| FE | FE | výroba energie z obnovitelných zdrojů |
| ZS | ZS | zeleň sídelní ostatní |
| ZK | ZK | zeleň krajinná |
| ZU | ZU | zeleň všeobecná |
| AU | AU | zemědělské všeobecné |
| WU | WU | vodní a vodohospodářské všeobecné |
| LU | LU | lesní všeobecné |
| MU | MU | smíšené nezastavěného území všeobecné |

Legenda

- řešené území
- zastavěné území k 15. 11. 2023
- zastavitelná plocha
- plocha přestavby
- koridor plošně vymezený územním plánem
- koridor nad plochami s rozdílným způsobem využití vymezený územním plánem
- koridor nad plochami s rozdílným způsobem využití z nadřazené dokumentace

územní systém ekologické stability

- lokální biocentrum stav
- lokální biokoridor stav
- regionální biocentrum stav
- regionální biokoridor stav

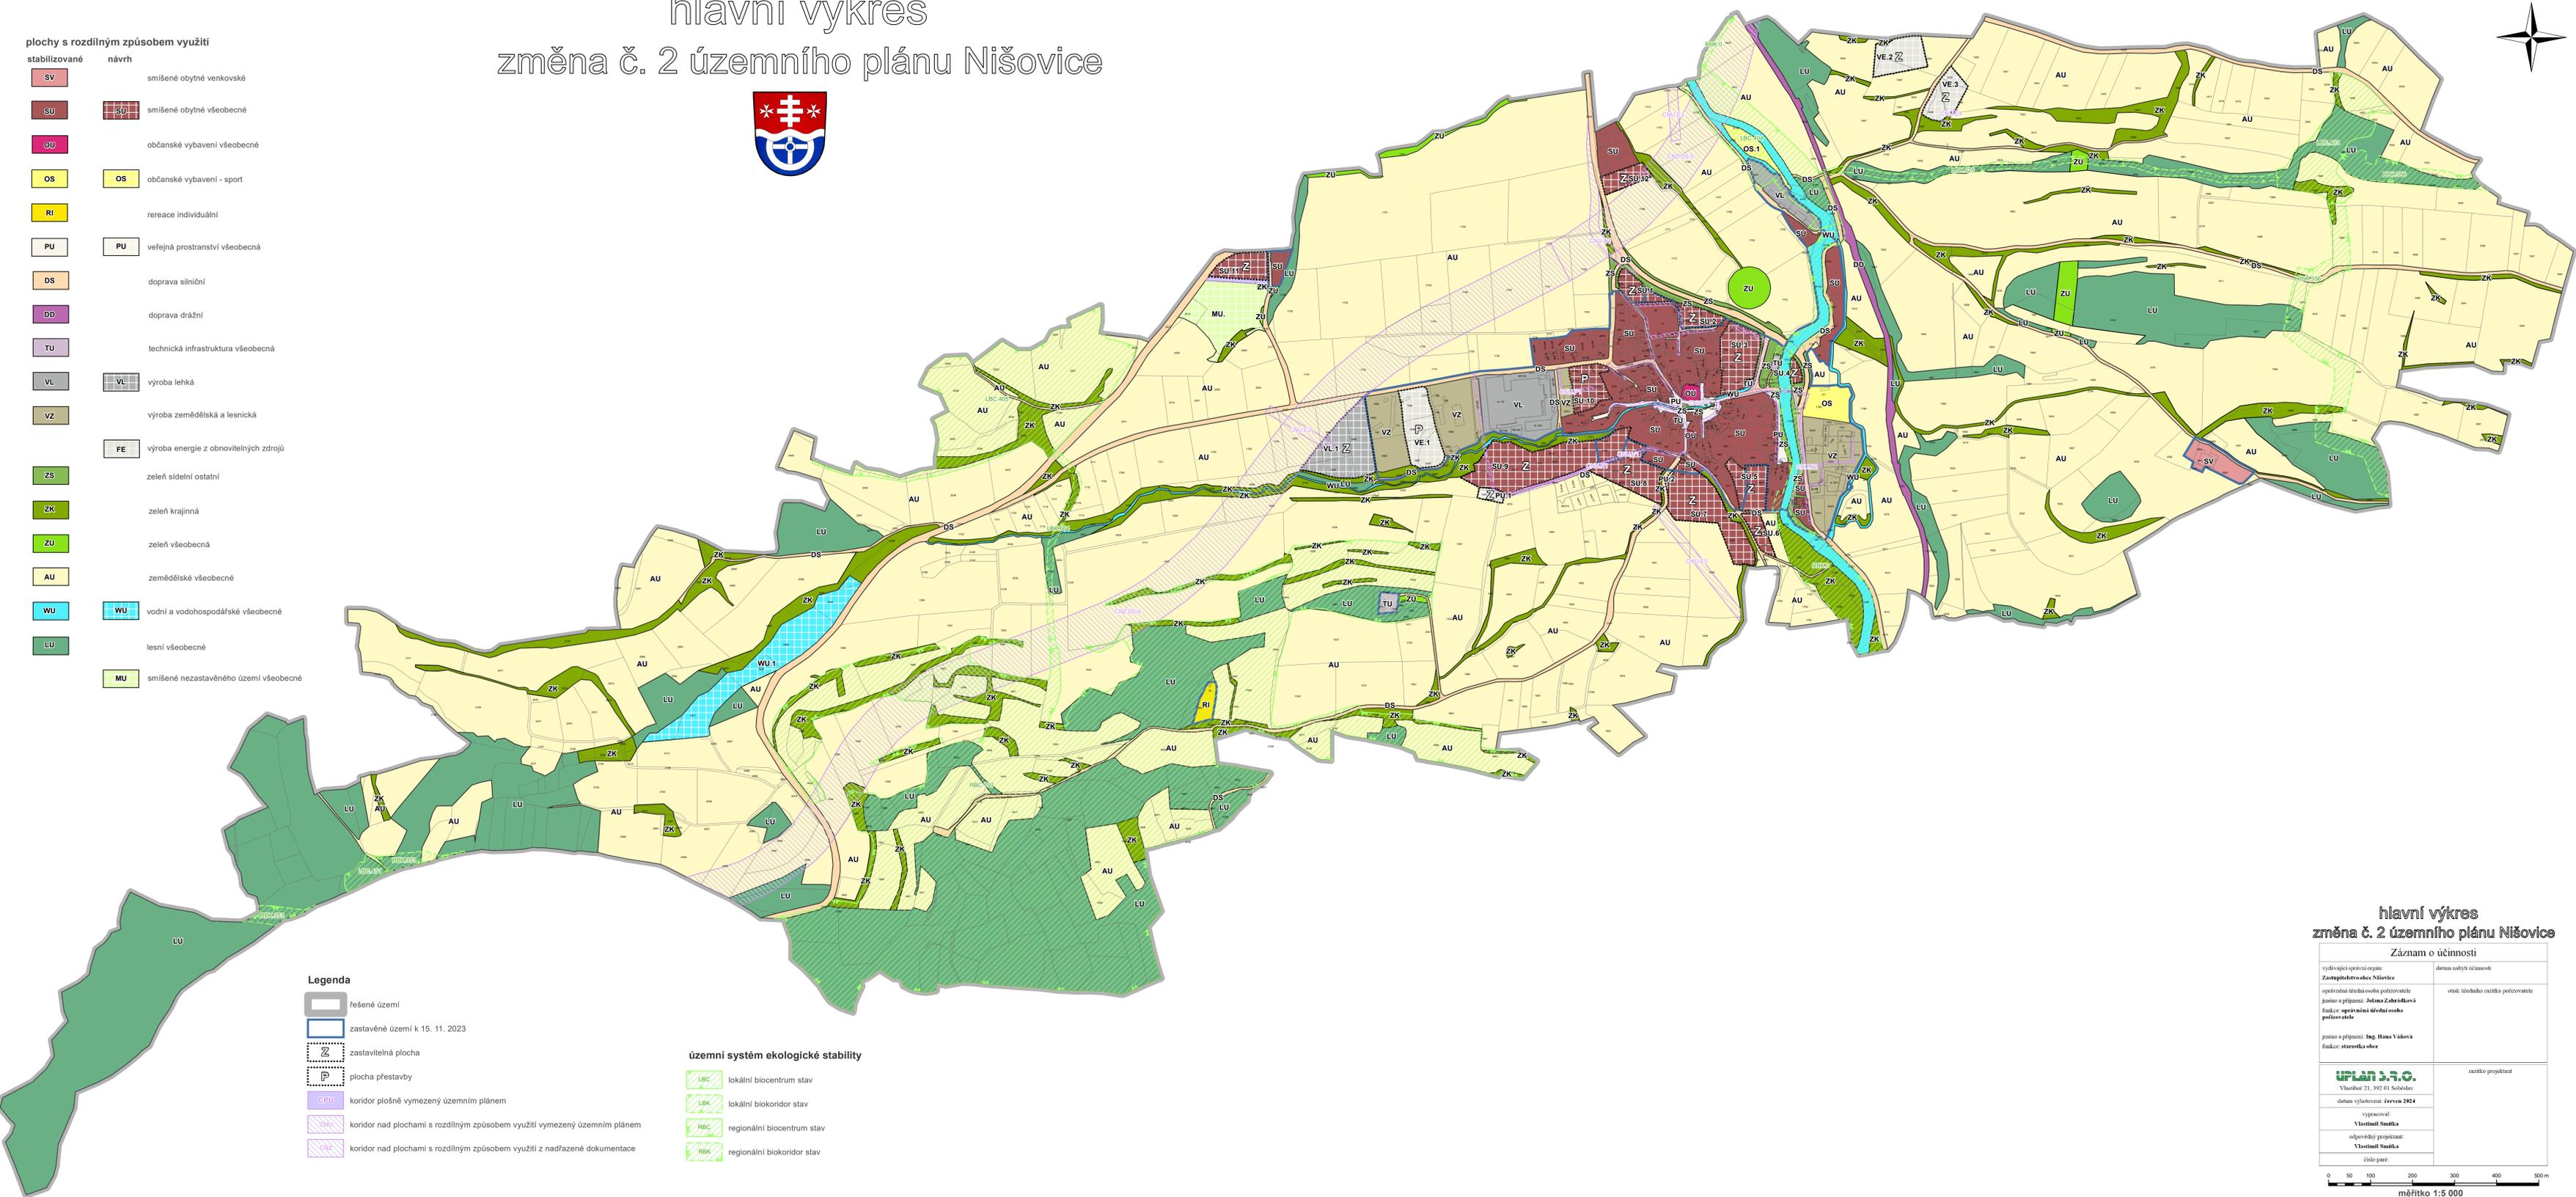

hlavní výkres
změna č. 2 územního plánu Nišovice

Záznam o účinnosti	
vydávající správní orgán: Zastupitelstvo obce Nišovice	datum nabytí účinnosti:
oprávněná úřední osoba pořizovatele jméno a příjmení: Jelena Zahradníková funkce: oprávněná úřední osoba pořizovatele	otisk úředního razítka pořizovatele
jméno a příjmení: Ing. Hana Váňová funkce: starostka obce	
UPLAN 3.3.0. Vlastibok 21, 392 01 Soběslav datum vyhotovení: červen 2024	razítko projektantů
vypracoval: Vlastimil Smítka	
odpovědný projektant: Vlastimil Smítka	
číslo paré:	

