



výkres širších vztahů

změna č. 1 územního plánu Nišovice

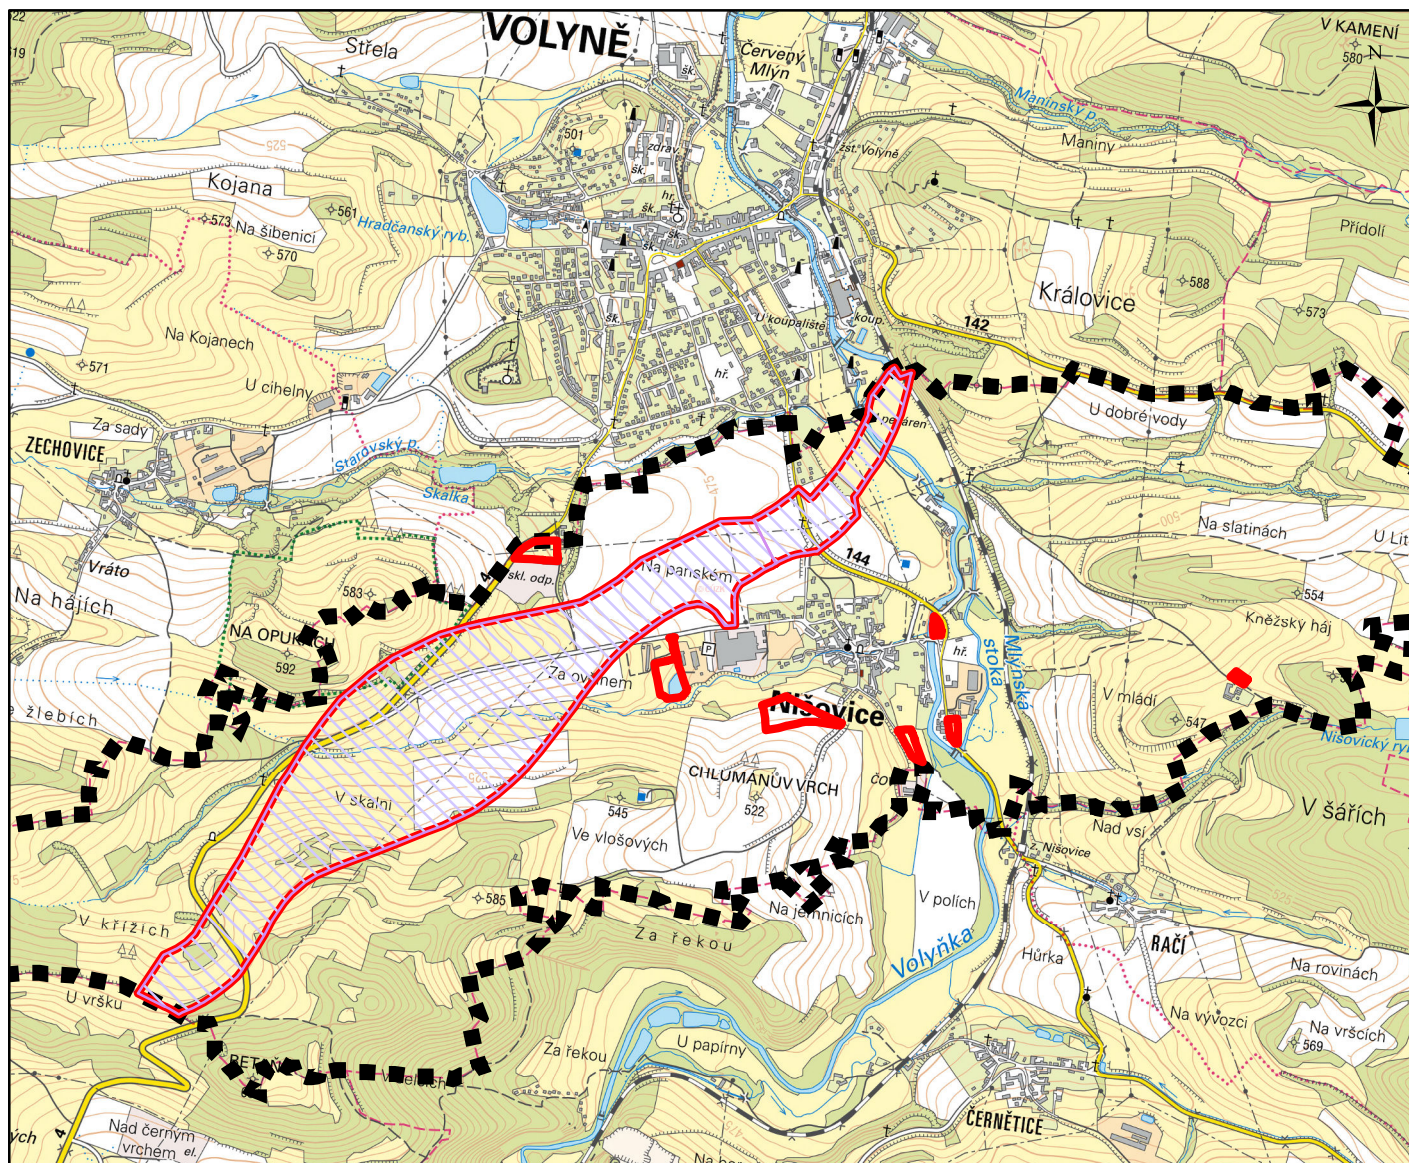

Legenda

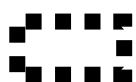

správní území obce



řešená území změny



koridor nad plochami s rozdílným způsobem využití z nadřazené dokumentace

UPLAN S.R.O. Vlastibor 21, 392 01 Soběslav	razítko projektant
	datum vyhotovení: srpen 2025
	vypracoval: Vlastimil Smítka
	odpovědný projektant: Vlastimil Smítka
	číslo paré:



měřítko 1:25 000