

hlavní výkres

změna č. 1 územního plánu Nišovice




Legenda

- správní území obce
- zastavitelná plocha
- plocha přestavby
- koridor nad plochami s rozdílným způsobem využití z nadřazené dokumentace

plochy s rozdílným způsobem využití

- stabilizované návrh
- smíšené obytné všeobecné
 - veřejná prostranství všeobecná
 - výroba zemědělská a lesnická
 - vodní a vodohospodářské všeobecné

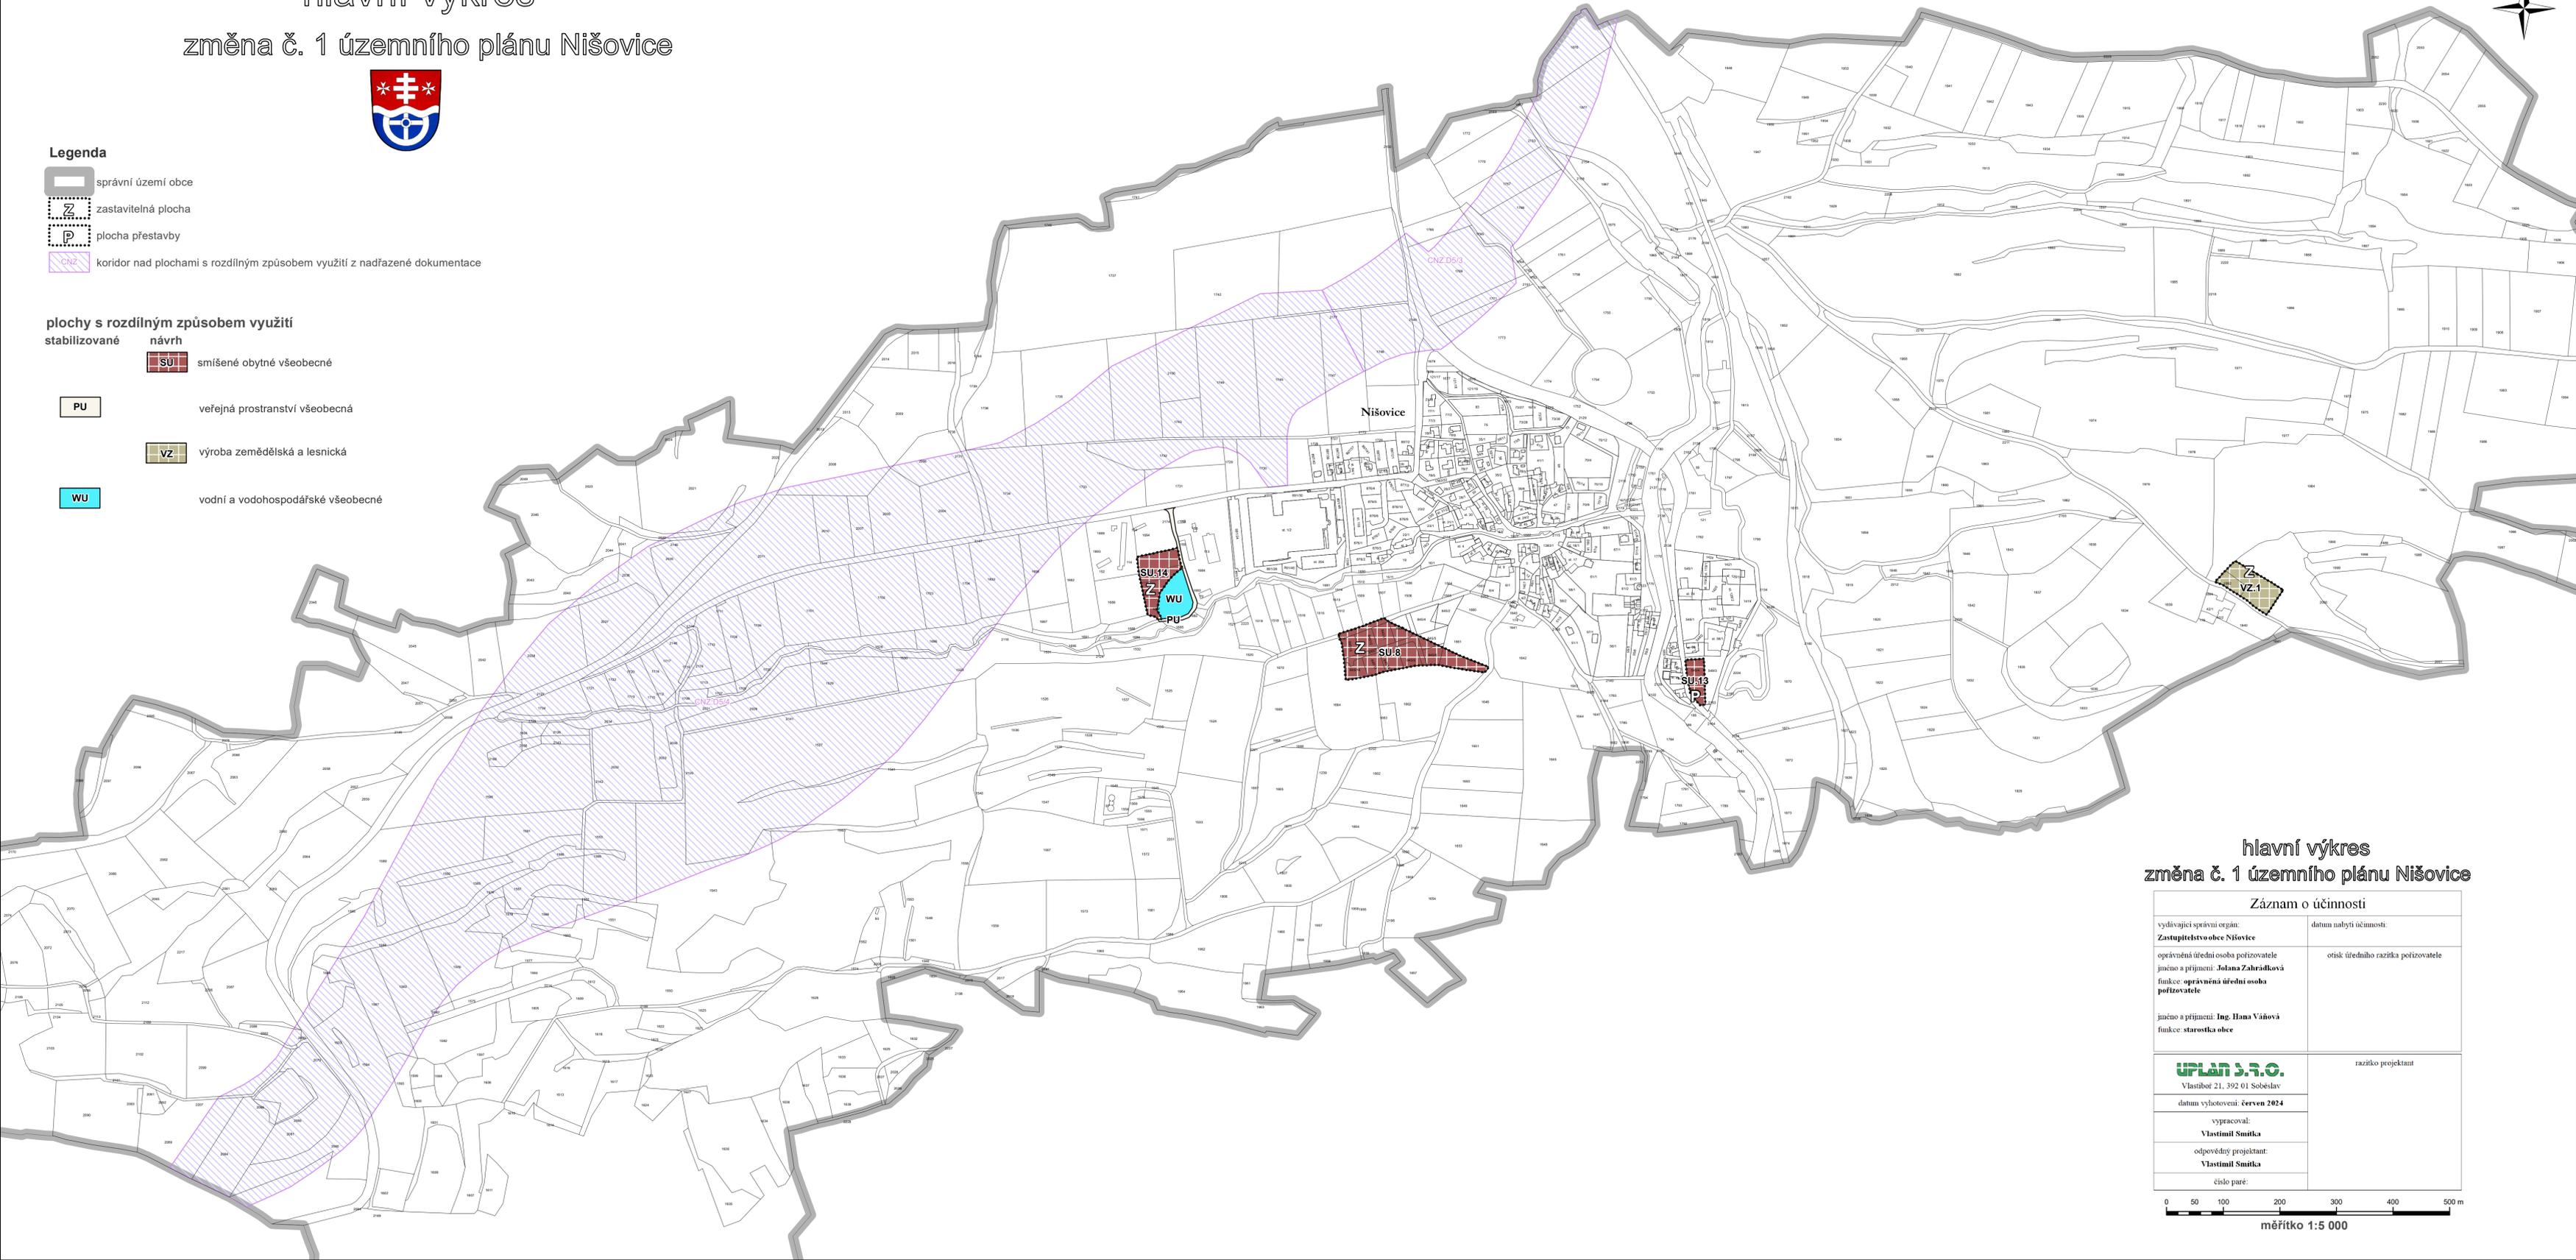

hlavní výkres změna č. 1 územního plánu Nišovice

Záznam o účinnosti	
vydávající správní orgán: Zastupitelstvo obce Nišovice	datum nabytí účinnosti:
oprávněná úřední osoba pořizovatele jméno a příjmení: Jolana Zahradková funkce: oprávněná úřední osoba pořizovatele	otisk úředního razítka pořizovatele
jméno a příjmení: Ing. Hana Vaňová funkce: starostka obce	
UPLAN s.r.o. Vlastibof 21, 392 01 Soběslav	razítko projektant
datum vyhotovení: červen 2024	
vypracoval: Vlastimil Šmitka	
odpovědný projektant: Vlastimil Šmitka	
číslo paré:	



měřítko 1:5 000