


- elektrická stanice
- elektrické vedení vysokého napětí
- elektrické vedení velmi vysokého napětí
- ochranné pásmo elektrizační soustavy
- středotlaký plynovod
- vysokotlaký plynovod
- bezpečnostní pásmo plynovodu
- ochranné pásmo plynovodu
- elektronické komunikační zařízení
- komunikační vedení včetně ochranného pásma
- radioreléová trasa
- technologický objekt zásobování vodou
- vodovod včetně ochranného pásma
- ochranné pásmo vodního zdroje I. stupně
- ochranné pásmo vodního zdroje II. stupně
- ochranné pásmo vodního zdroje - nerozlišeno
- technologický objekt odvádění a čištění odpadních vod

- | | | | | |
|---|------------------------------------|---|--|---------------------------|
|  | kanalizace včetně ochranného pásma |  | aktivní zóna záplavového území | Celé správní území povodí |
|  | silnice |  | záplavové území | |
|  | ochranné pásmo silnic |  | poddolované území | |
|  | železniční dráha |  | sesuvné území | |
|  | ochranné pásmo železniční dráhy |  | odval, výsypka, odkaliště, halda | |
|  | nemovitá kulturní památka |  | staré zátěže v území a kontaminované plochy | |
|  | nemovitá kulturní památka |  | území s archeologickými nálezy kategorie I. | |
|  | vodní nádrž |  | území s archeologickými nálezy kategorie II. | |
|  | vodní tok |  | hlavní odvodňovací zařízení | |
|  | les | | zranitelná oblast - celé správní území | |
|  | vzdálenost 30 m od okraje lesa | | | |
|  | přírodní památka | | | |
|  | ochranné pásmo přírodní památky | | | |

Celé správní území je zájmovým územím Ministerstva obrany z hlediska povolování vyjmenovaných druhů staveb

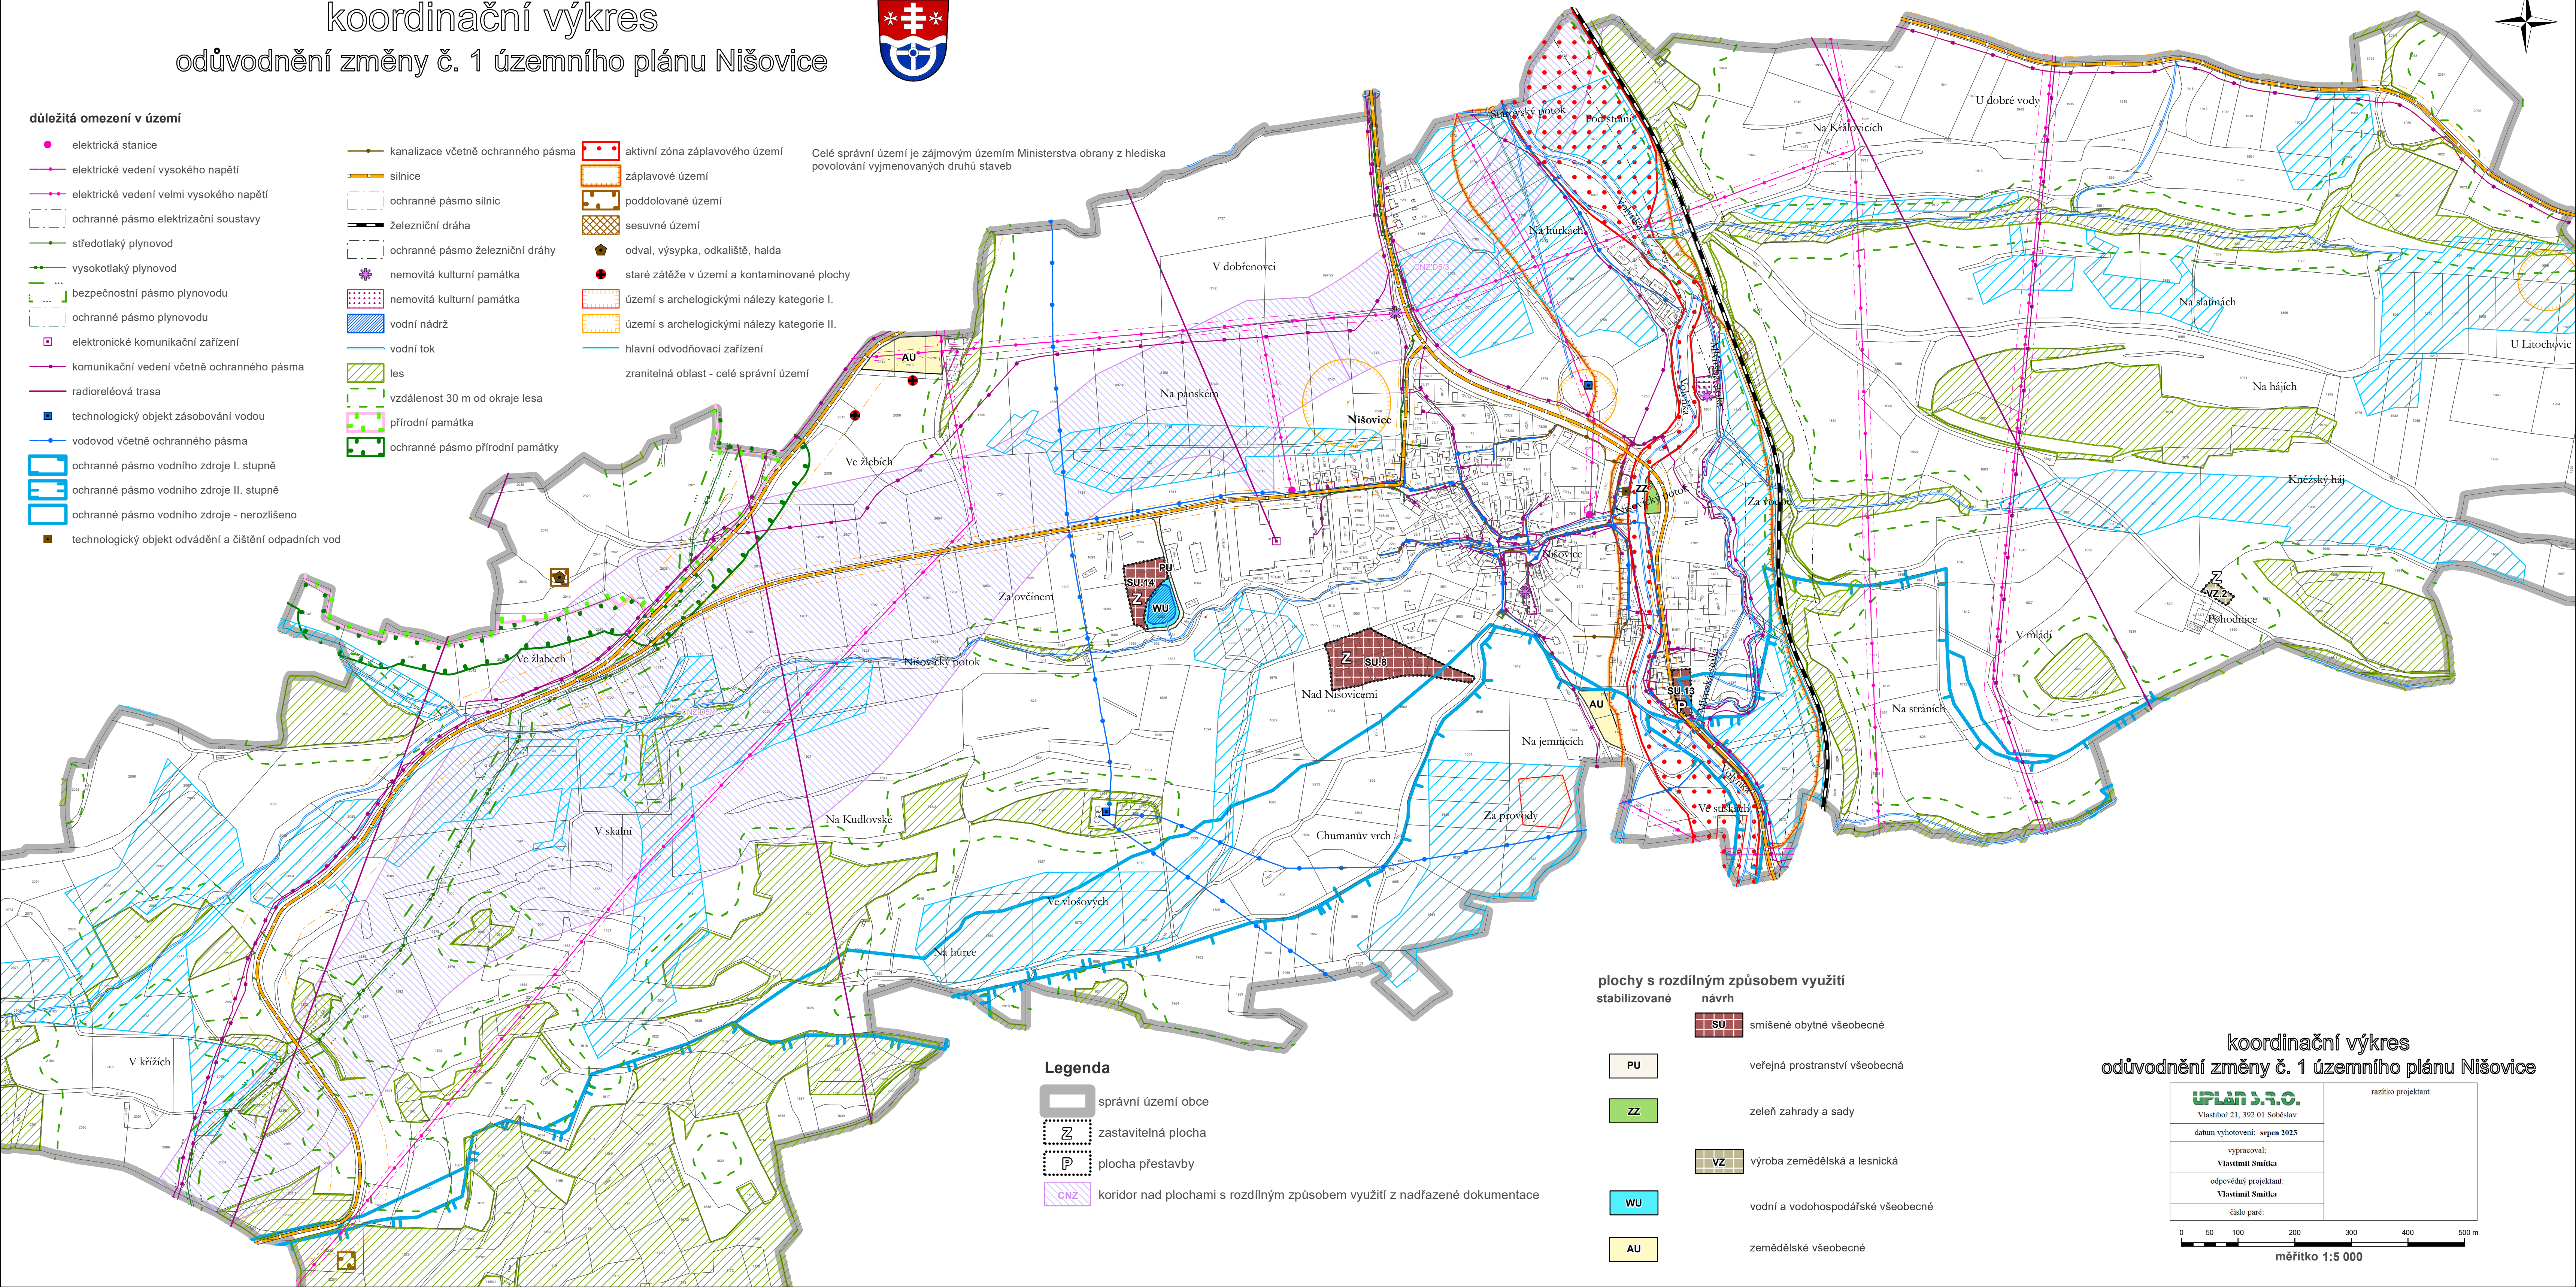

koordinální výkres
odůvodnění změny č. 1 územního plánu Nišovice

 Vlastibor 21, 392 01 Soběslav	razítko projektant
datum vyhotovení: srpen 2025	
vypracoval: Vlastimil Šmitka	
odpovědný projektant: Vlastimil Šmitka	
číslo par:	

A horizontal scale bar with major tick marks at 0, 50, 100, 200, 300, 400, and 500 m. The segments between 0-50, 50-100, and 100-200 are further divided into smaller, unlabeled increments.

měřítko 1:5 000